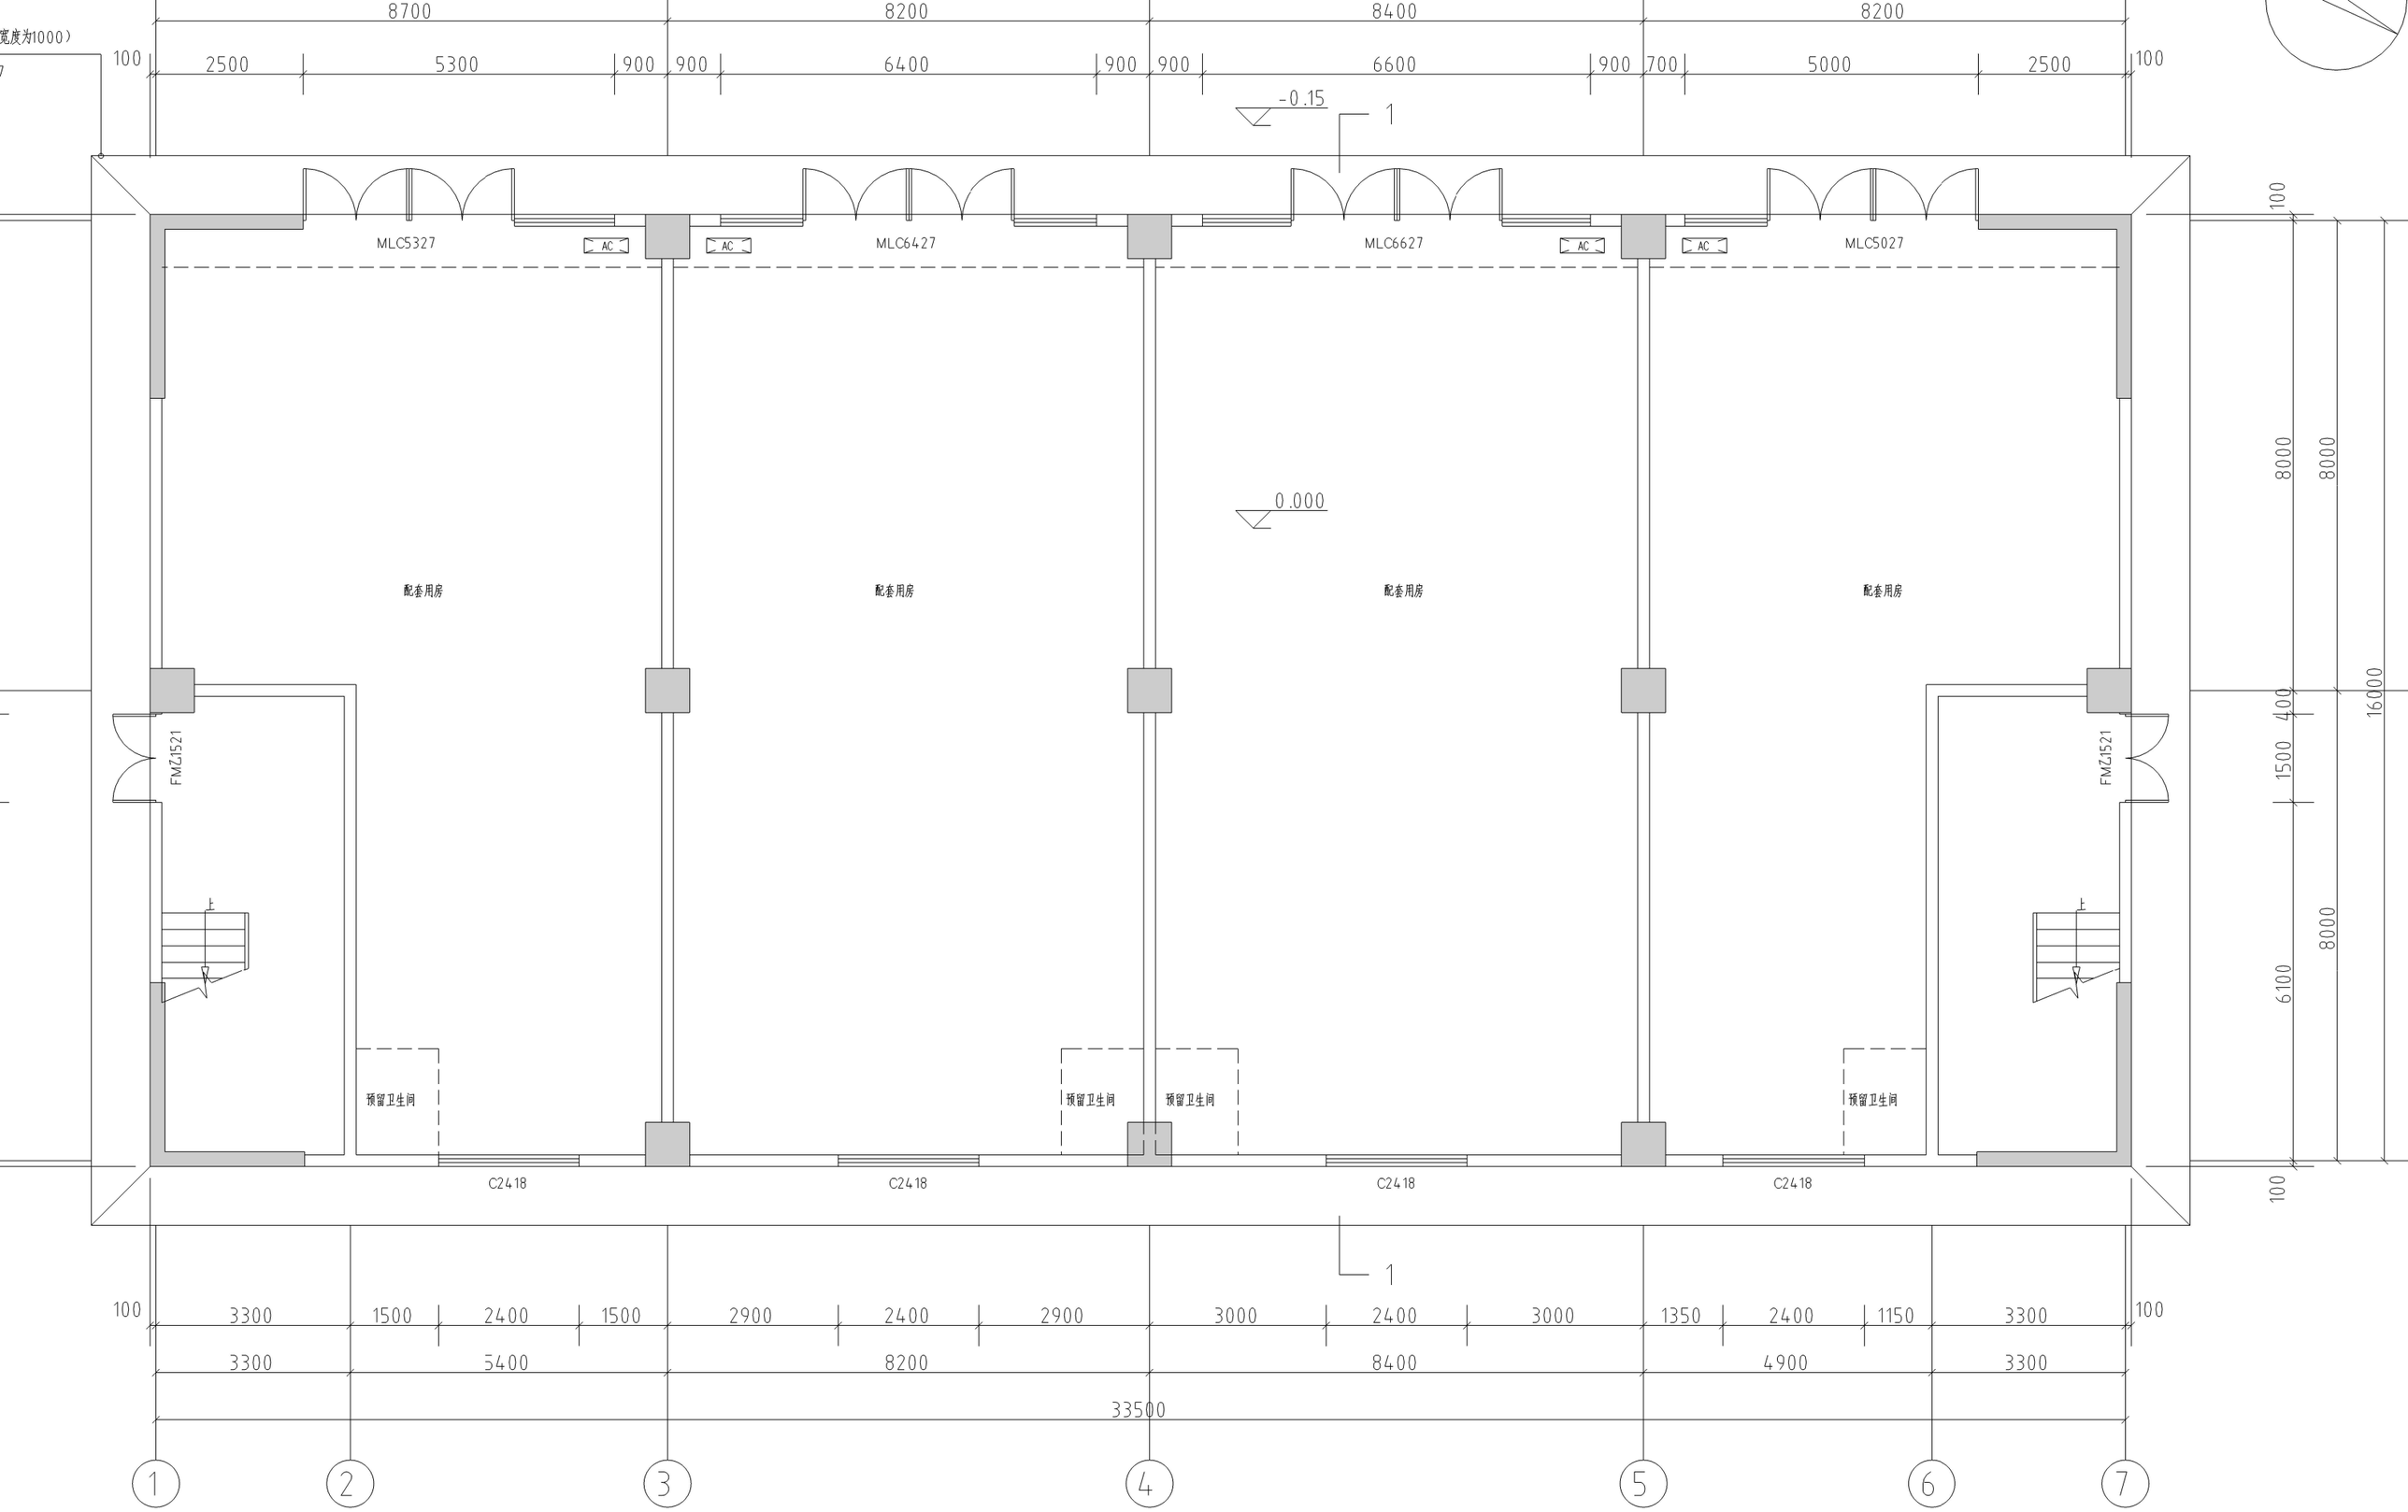
8700
8200
8400
8200
100
2500
5300
900
900
6400
900
900
6600
900
700
5000
2500
100
-0.15
1
MLC5327
AC
AC
MLC6427
MLC6627
AC
AC
MLC5027
0.000
配套用房
配套用房
配套用房
配套用房
FMZ1521
FMZ1521
上
上
预留卫生间
预留卫生间
预留卫生间
预留卫生间
C2418
C2418
C2418
C2418
100
8000
8000
400
1500
6100
8000
16000
100
1
100
3300
1500
2400
1500
2900
2400
2900
3000
2400
3000
1350
2400
1150
3300
100
3300
5400
8200
8400
4900
3300
33500
1
2
3
4
5
6
7

一层平面图 1:100